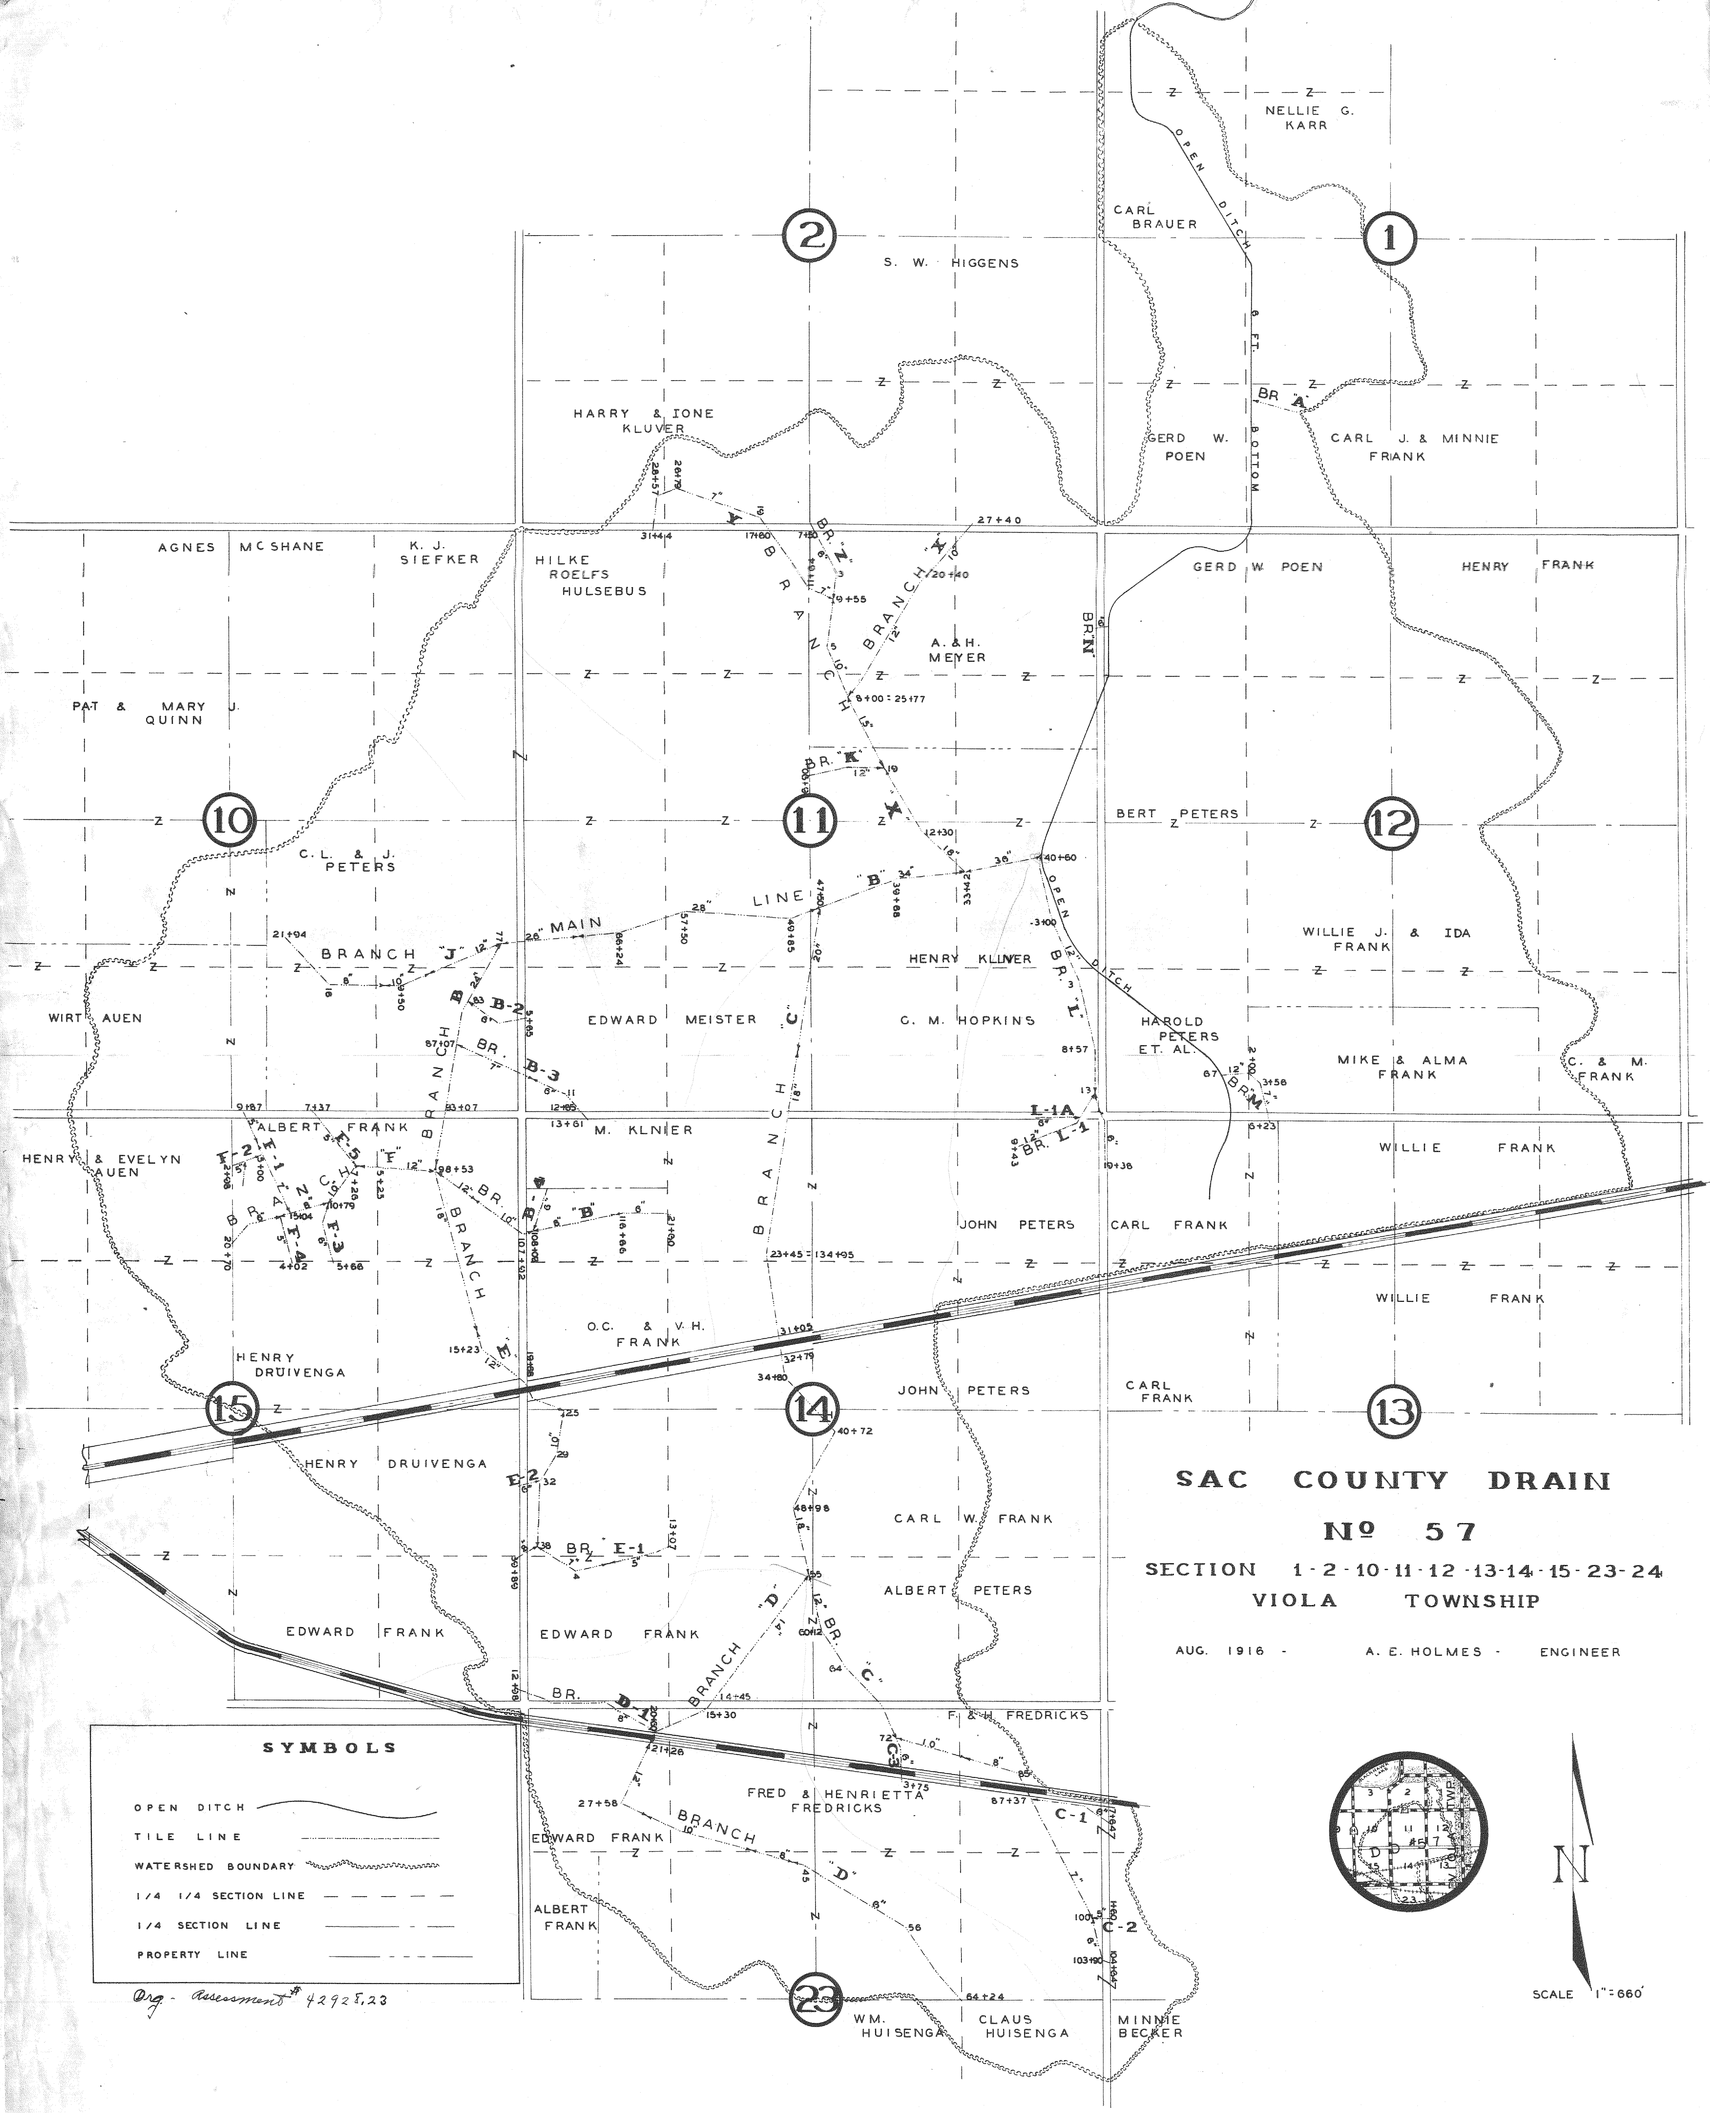

SAC COUNTY DRAIN

Nº 57

SECTION 1-2-10-11-12-13-14-15-23-24

VIOLA TOWNSHIP

AUG. 1916 - A. E. HOLMES - ENGINEER

PLAN FOR TILE OUTLET - D. D. 57 SAC CO.

SCALE 3/8" = 1'-0"

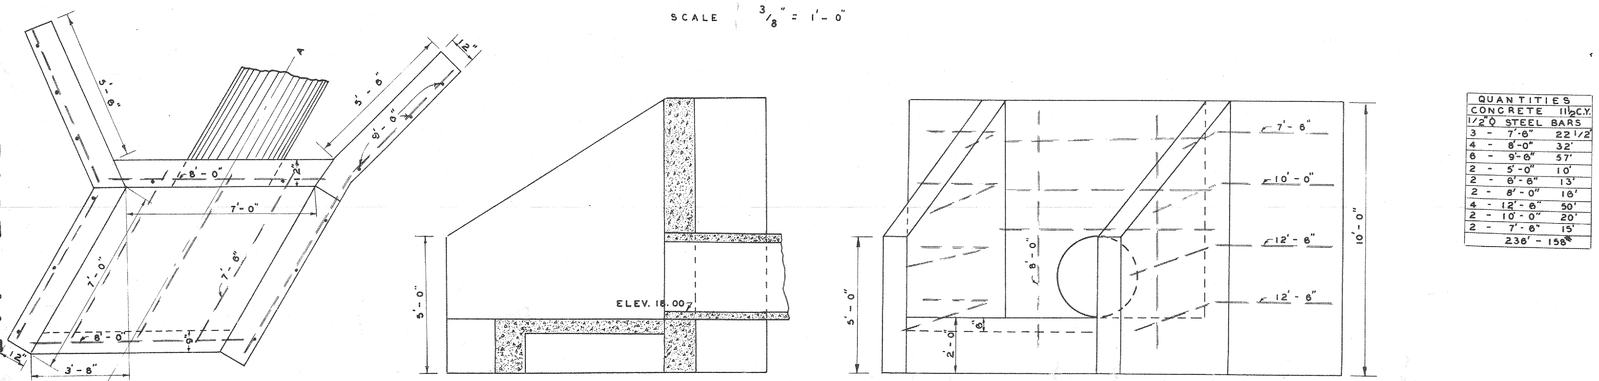

QUANTITIES	
CONCRETE	11½ C.Y.
1/2Ø STEEL BARS	
3 - 7'-6"	22 1/2'
4 - 8'-0"	32'
6 - 9'-6"	57'
2 - 5'-0"	10'
2 - 6'-6"	13'
2 - 8'-0"	16'
4 - 12'-6"	50'
2 - 10'-0"	20'
2 - 7'-6"	15'
	236' - 158#