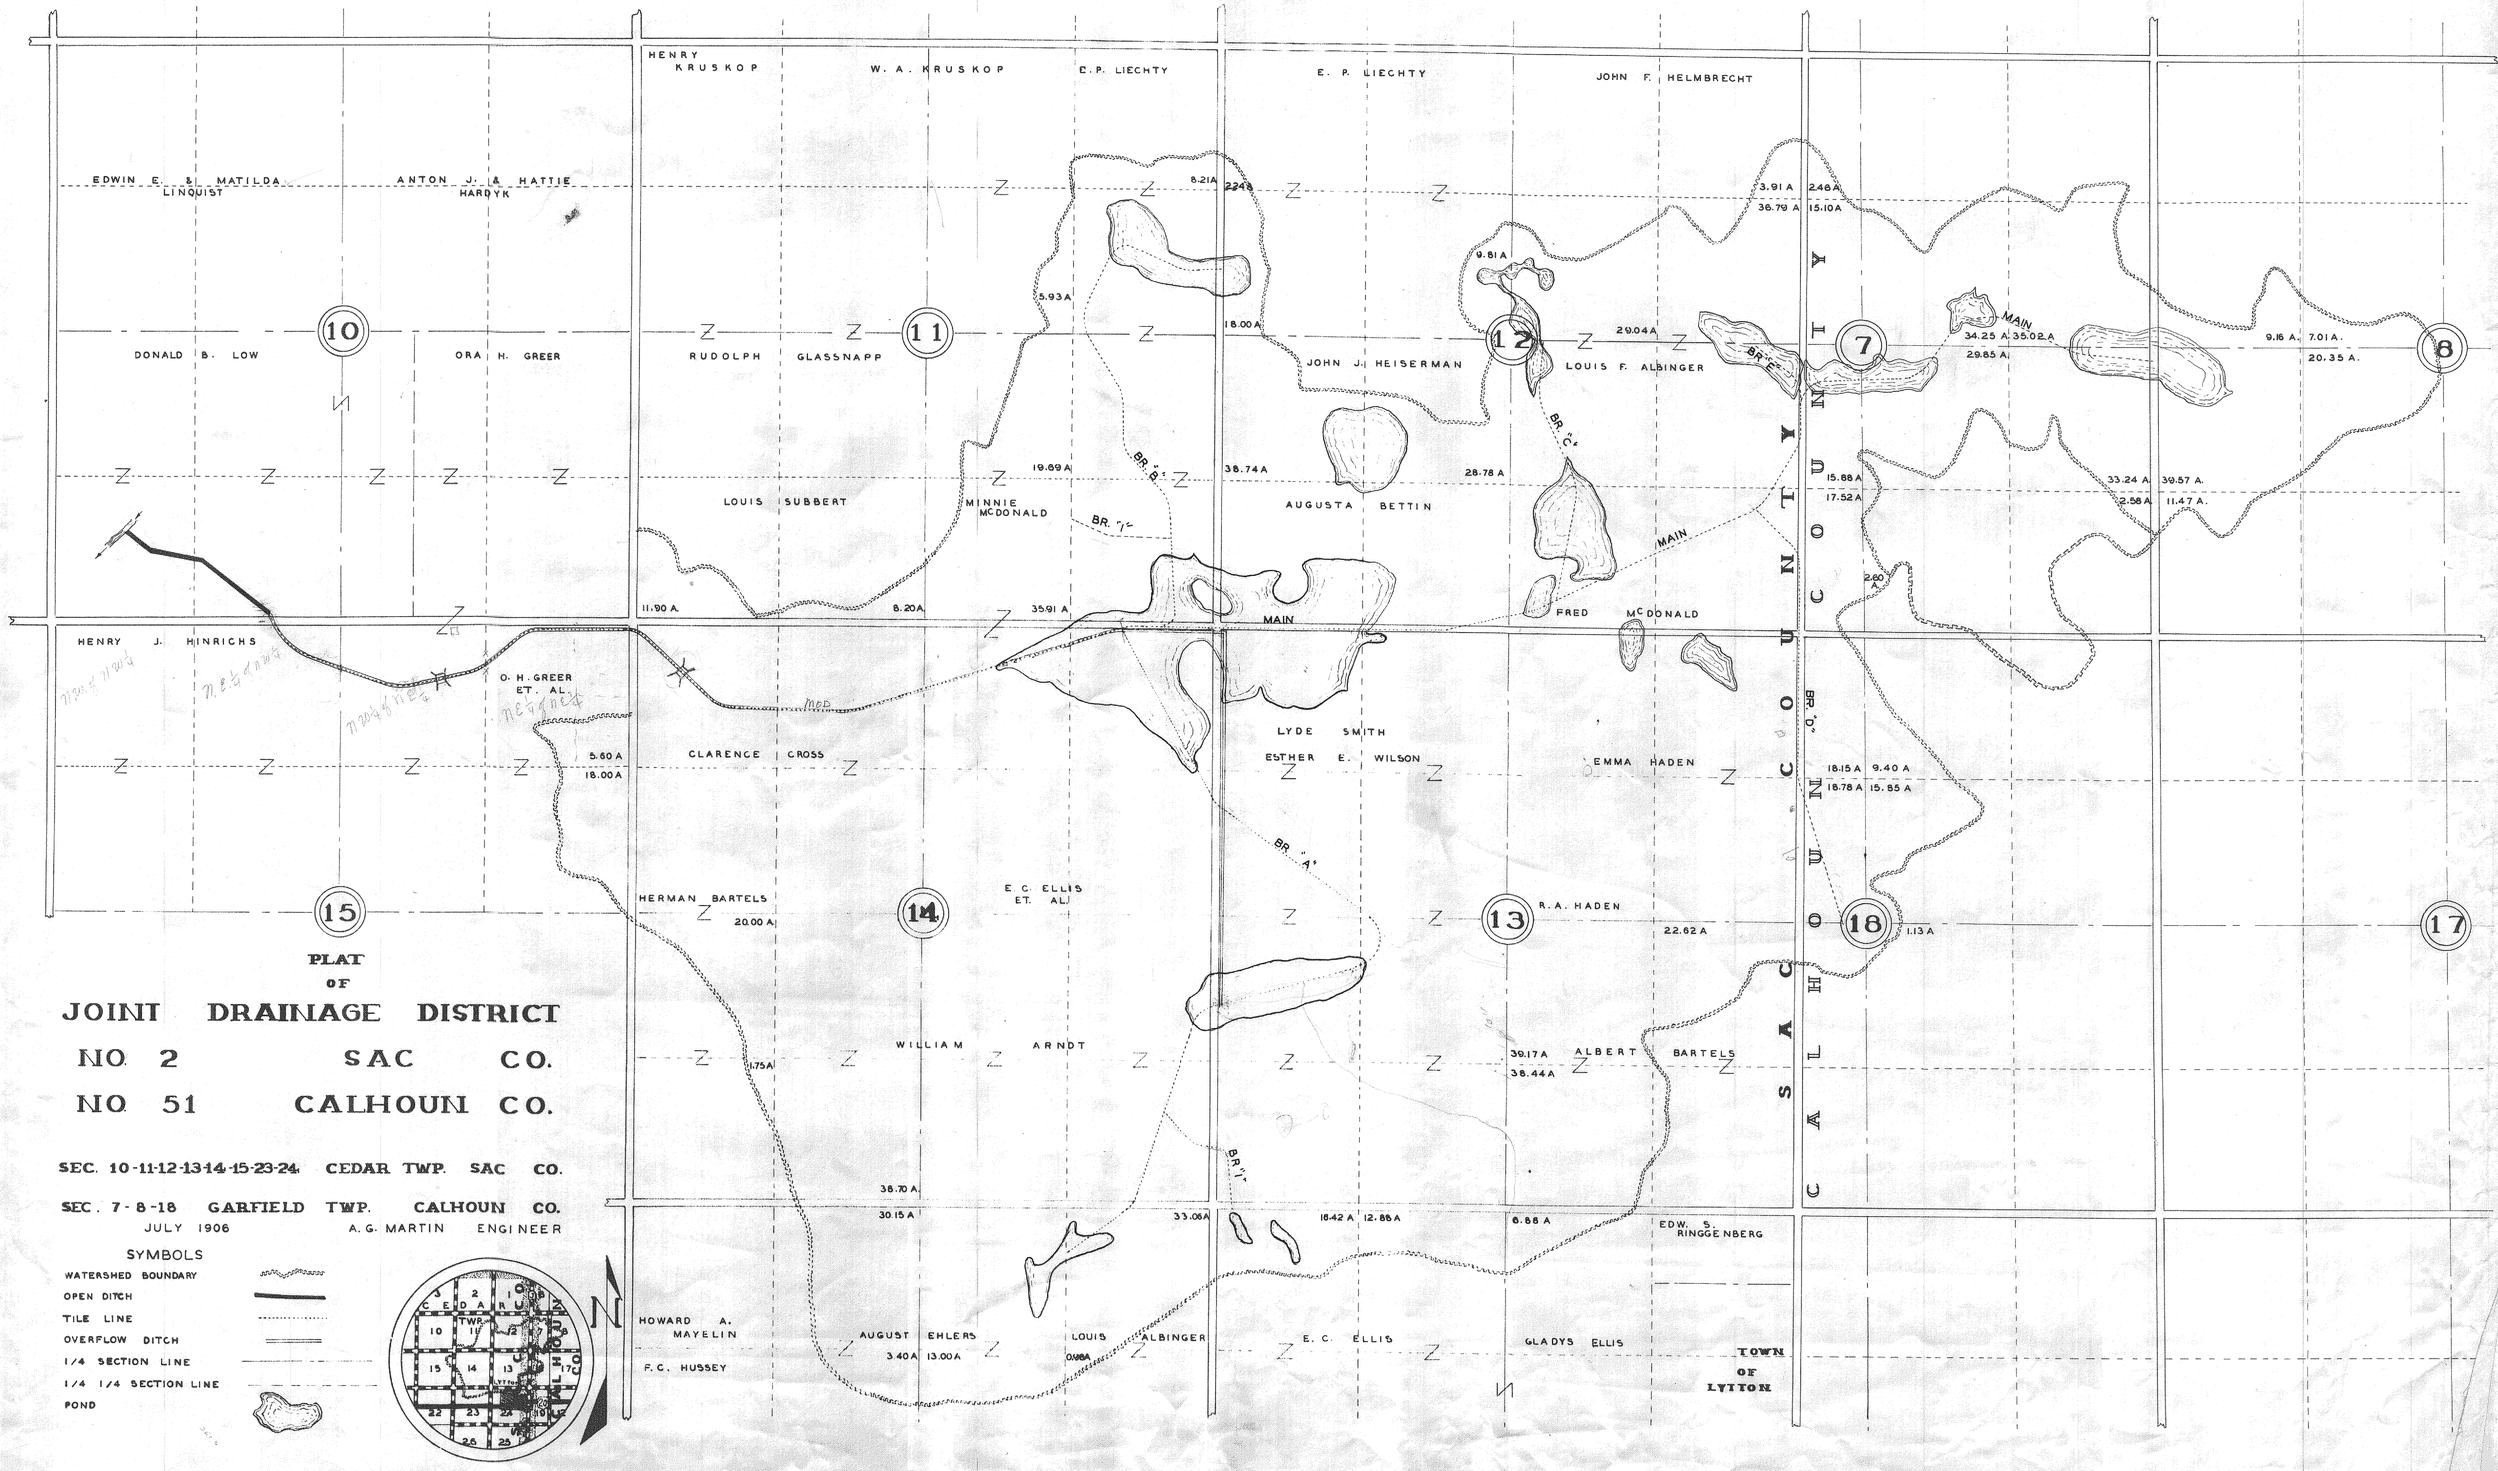

DD 2 SAC 51 Cal

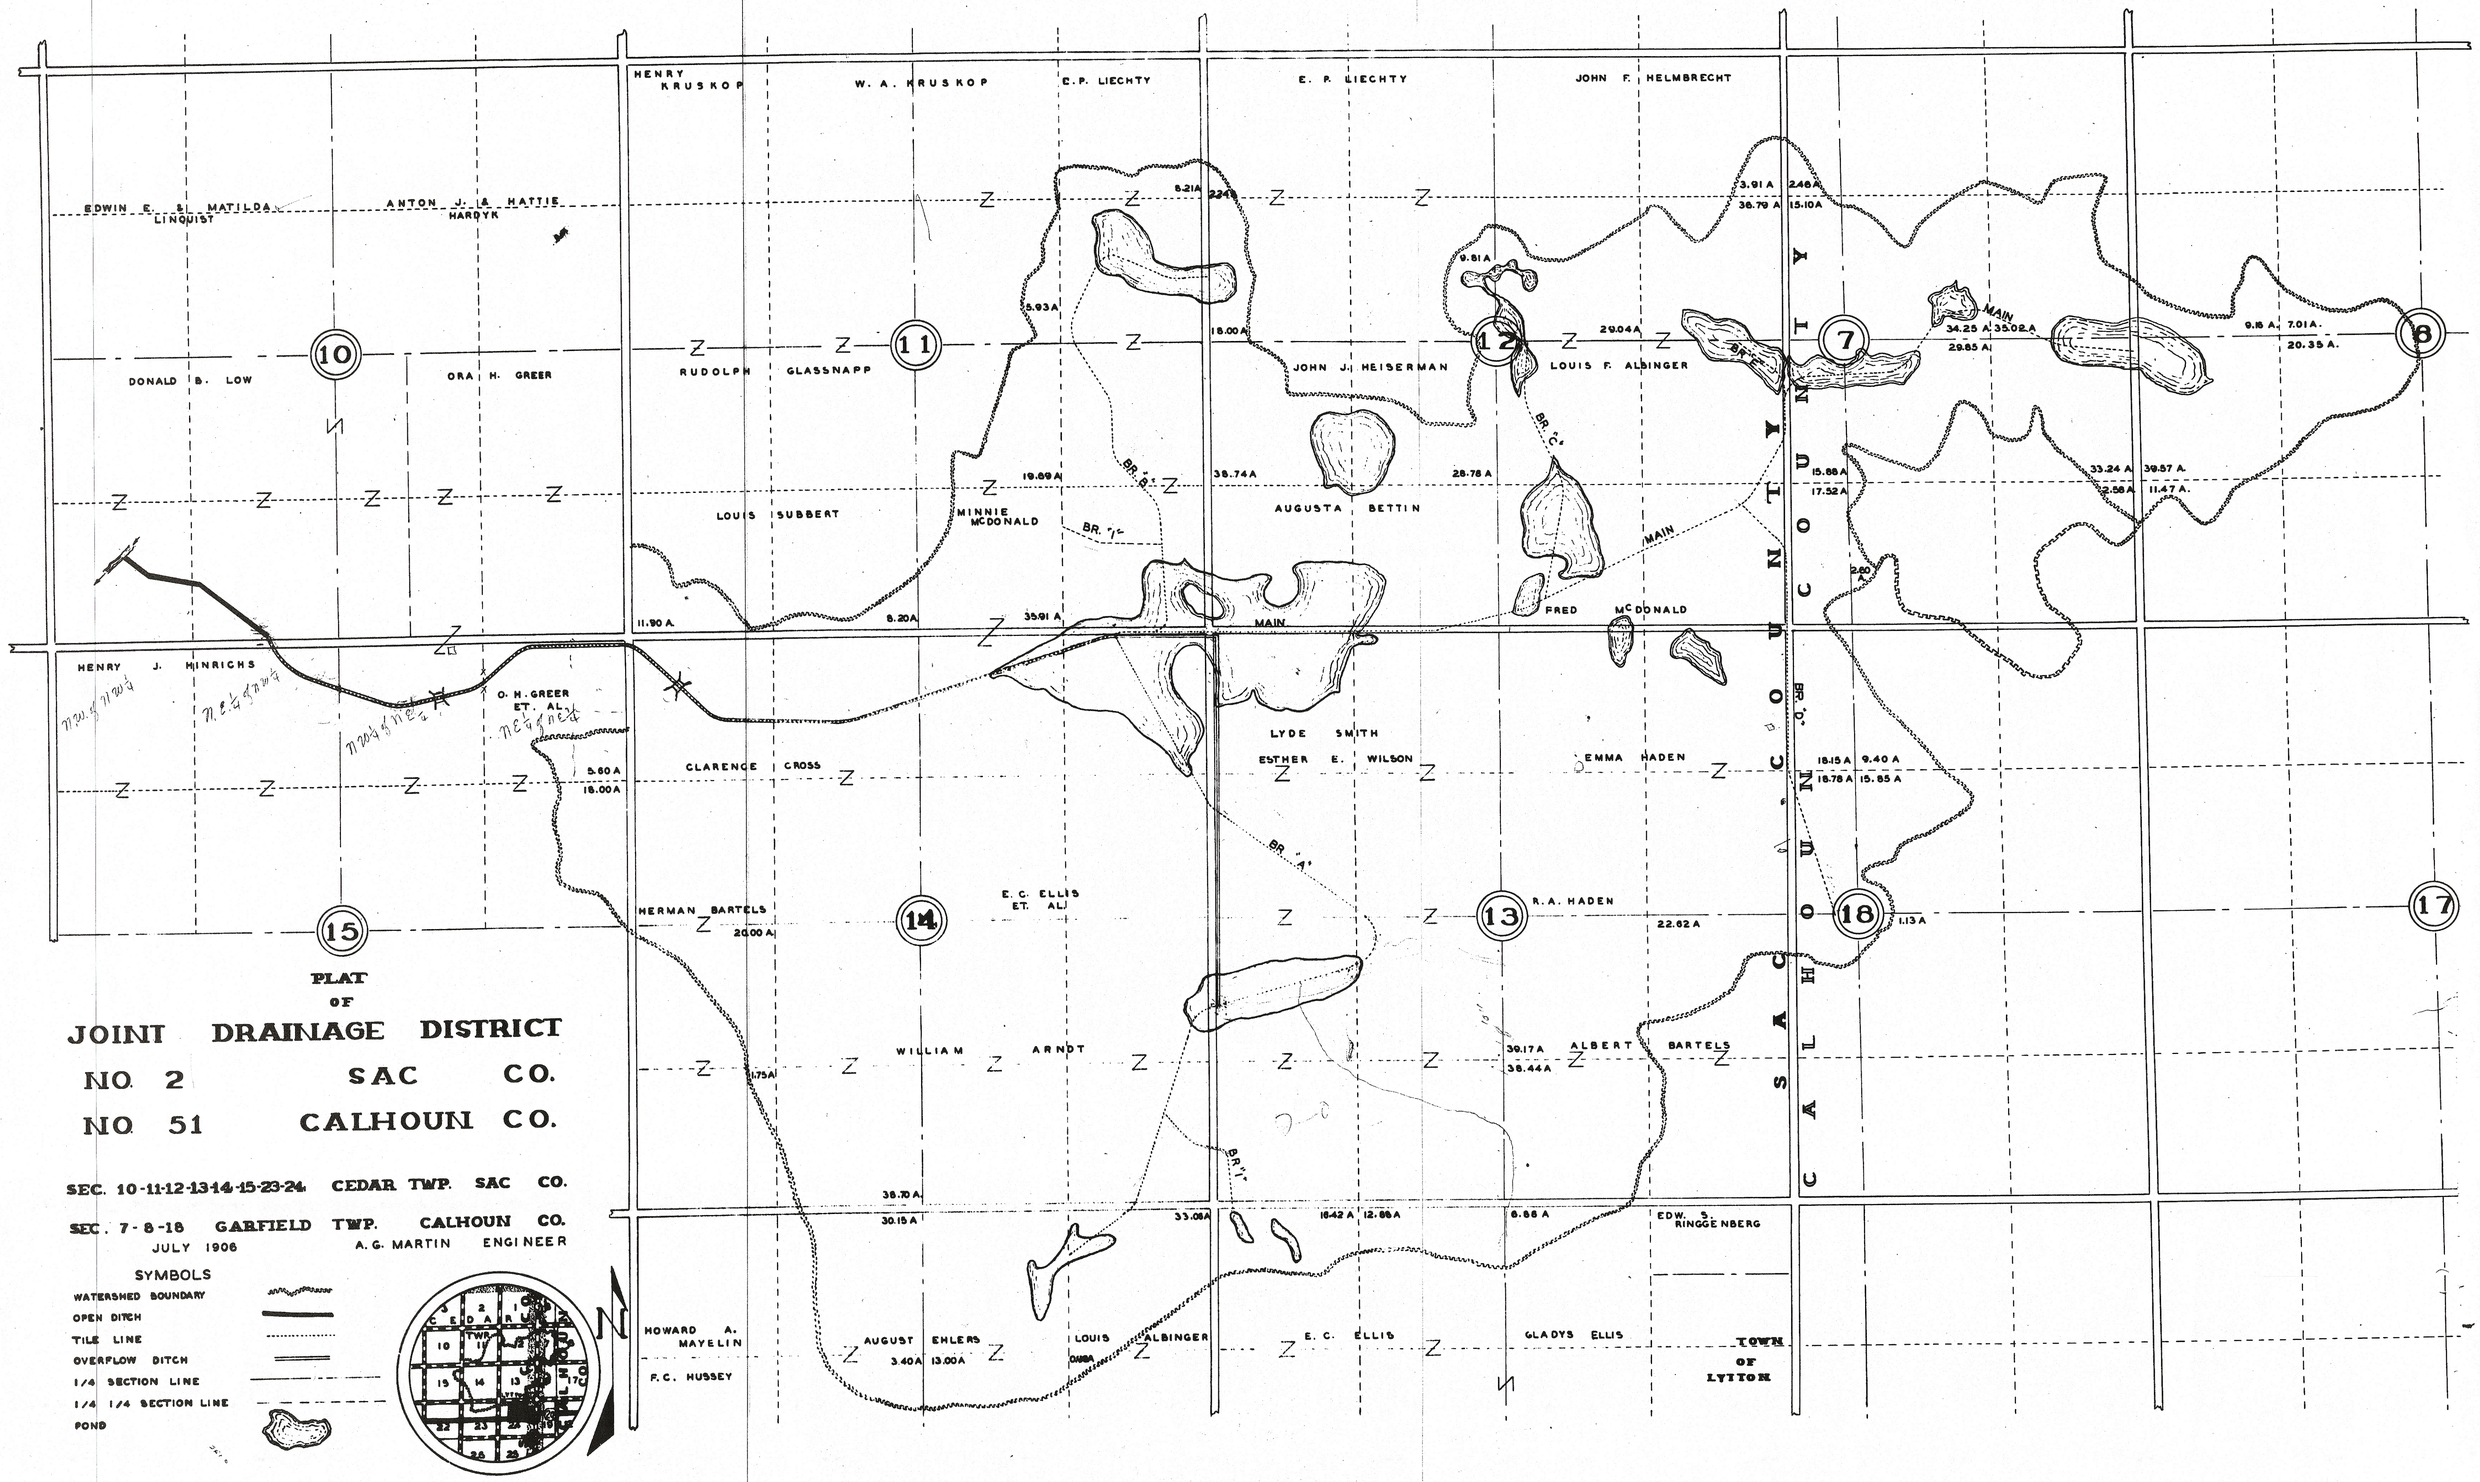
PLAT
OF
JOINT DRAINAGE DISTRICT
NO. 2 SAC CO.
NO. 51 CALHOUN CO.
SEC. 10-11-12-13-14-15-23-24 CEDAR TWP. SAC CO.
SEC. 7-8-18 GARFIELD TWP. CALHOUN CO.
JULY 1906
A. G. MARTIN ENGINEER
SYMBOLS
WATERSHED BOUNDARY
OPEN DITCH
TILE LINE
OVERFLOW DITCH
1/4 SECTION LINE
1/4 1/4 SECTION LINE
POND
SAC COUNTY
CALHOUN COUNTY
EDWIN E. & MATILDA LINQUIST
ANTON J. & HATTIE HARDYK
HENRY KRUSKOP
W. A. KRUSKOP
C. P. LIECHTY
E. P. LIECHTY
JOHN F. HELMBRECHT
DONALD B. LOW
ORA H. GREER
RUDOLPH GLASSNAPP
JOHN J. HEISERMAN
LOUIS F. ALBINGER
LOUIS SUBBERT
MINNIE McDONALD
AUGUSTA BETTIN
FRED McDONALD
HENRY J. HINRICHS
O. H. GREER ET. AL.
CLARENCE CROSS
LYDE SMITH
ESTHER E. WILSON
EMMA HADEN
HERMAN BARTELS
E. C. ELLIS ET. AL.
R. A. HADEN
WILLIAM ARNDT
ALBERT BARTELS
EDW. S. RINGGENBERG
HOWARD A. MAYELIN
F. C. HUSSEY
AUGUST EHLERS
LOUIS ALBINGER
E. C. ELLIS
GLADYS ELLIS
TOWN OF LYTTON
MAIN
BR. "A"
BR. "B"
BR. "C"
BR. "D"
BR. "E"
BR. "F"
10
11
12
7
8
15
14
13
18
17